

00

**PROYECTO:**

Formación de boxes  
infecciosos

**DESCRIPCIÓN:**

**SITUACIÓN :**  
HCV Montaña Cardones  
Arucas

**PROMOTOR :**

Universidad de Las  
Palmas de Gran Canaria

**FECHA :**

Febrero 2015

**PLANO:**



SITUACIÓN

**ESCALA:**

A3 1:1.000

**PROYECTISTA:**

Jaime Rodríguez Gil  
Arquitecto col. 3112 COAGC

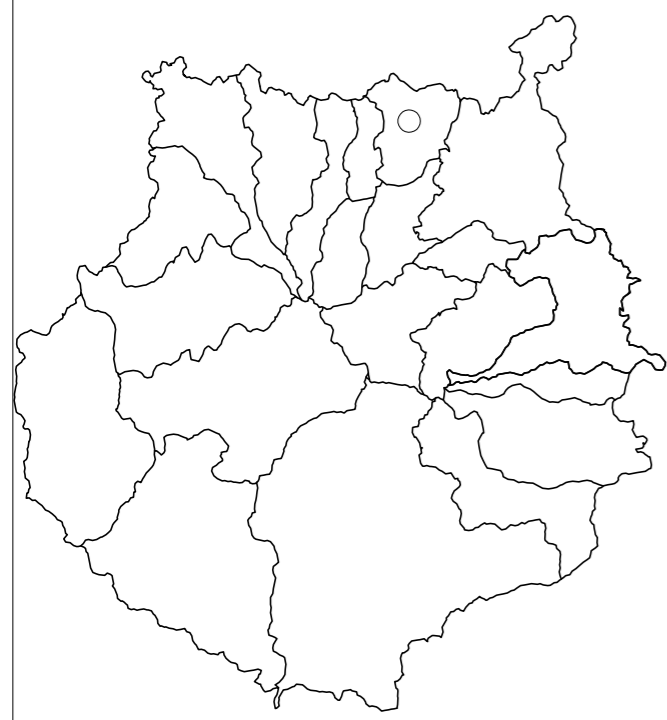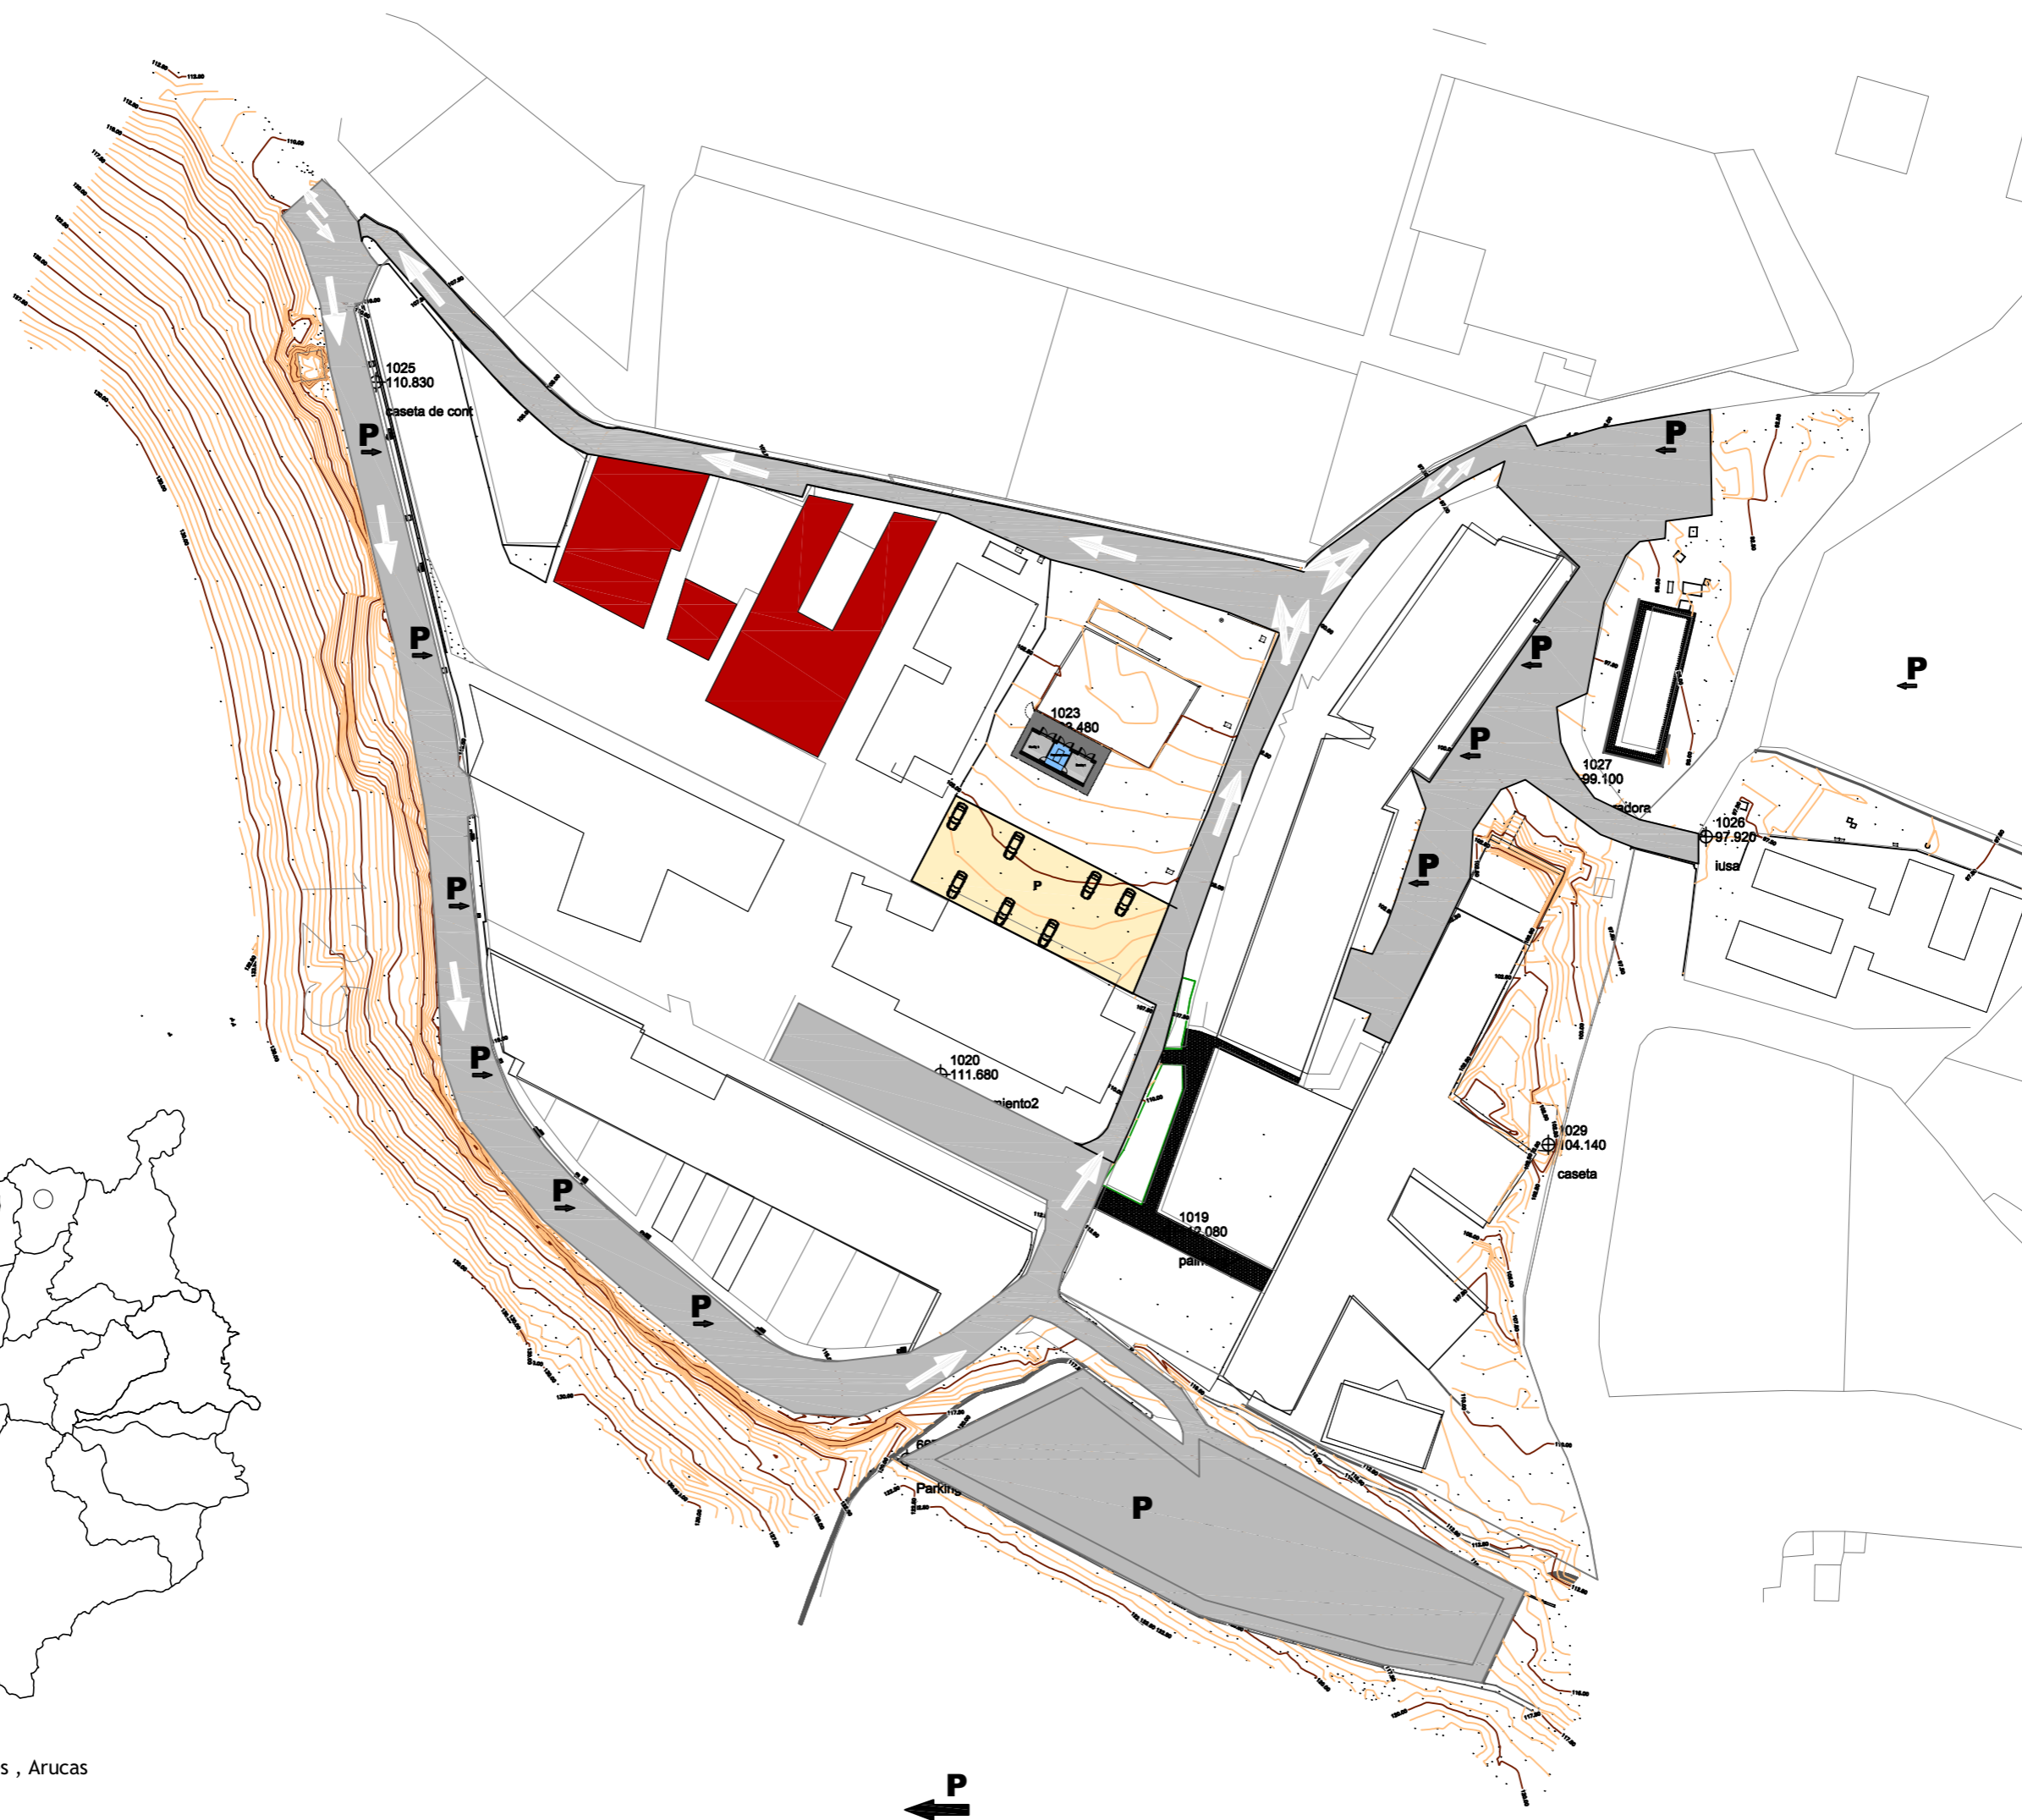

HCV , Montaña Cardones , Arucas

# 01

**PROYECTO:**

Formación de boxes infecciosos

**DESCRIPCIÓN:**

**SITUACIÓN :**

HCV Montaña Cardones Arucas

**PROMOTOR :**

Universidad de Las Palmas de Gran Canaria

**FECHA :**

Febrero 2015


**PLANO:**

Emplazamiento


LA: A3 1:1.000

**PROYECTISTA:**

Jaime Rodríguez Gil  
Arquitecto col. 3112 COAGC

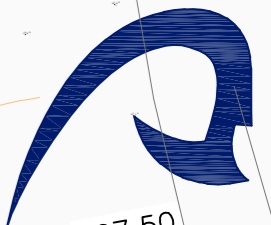

ULPGC

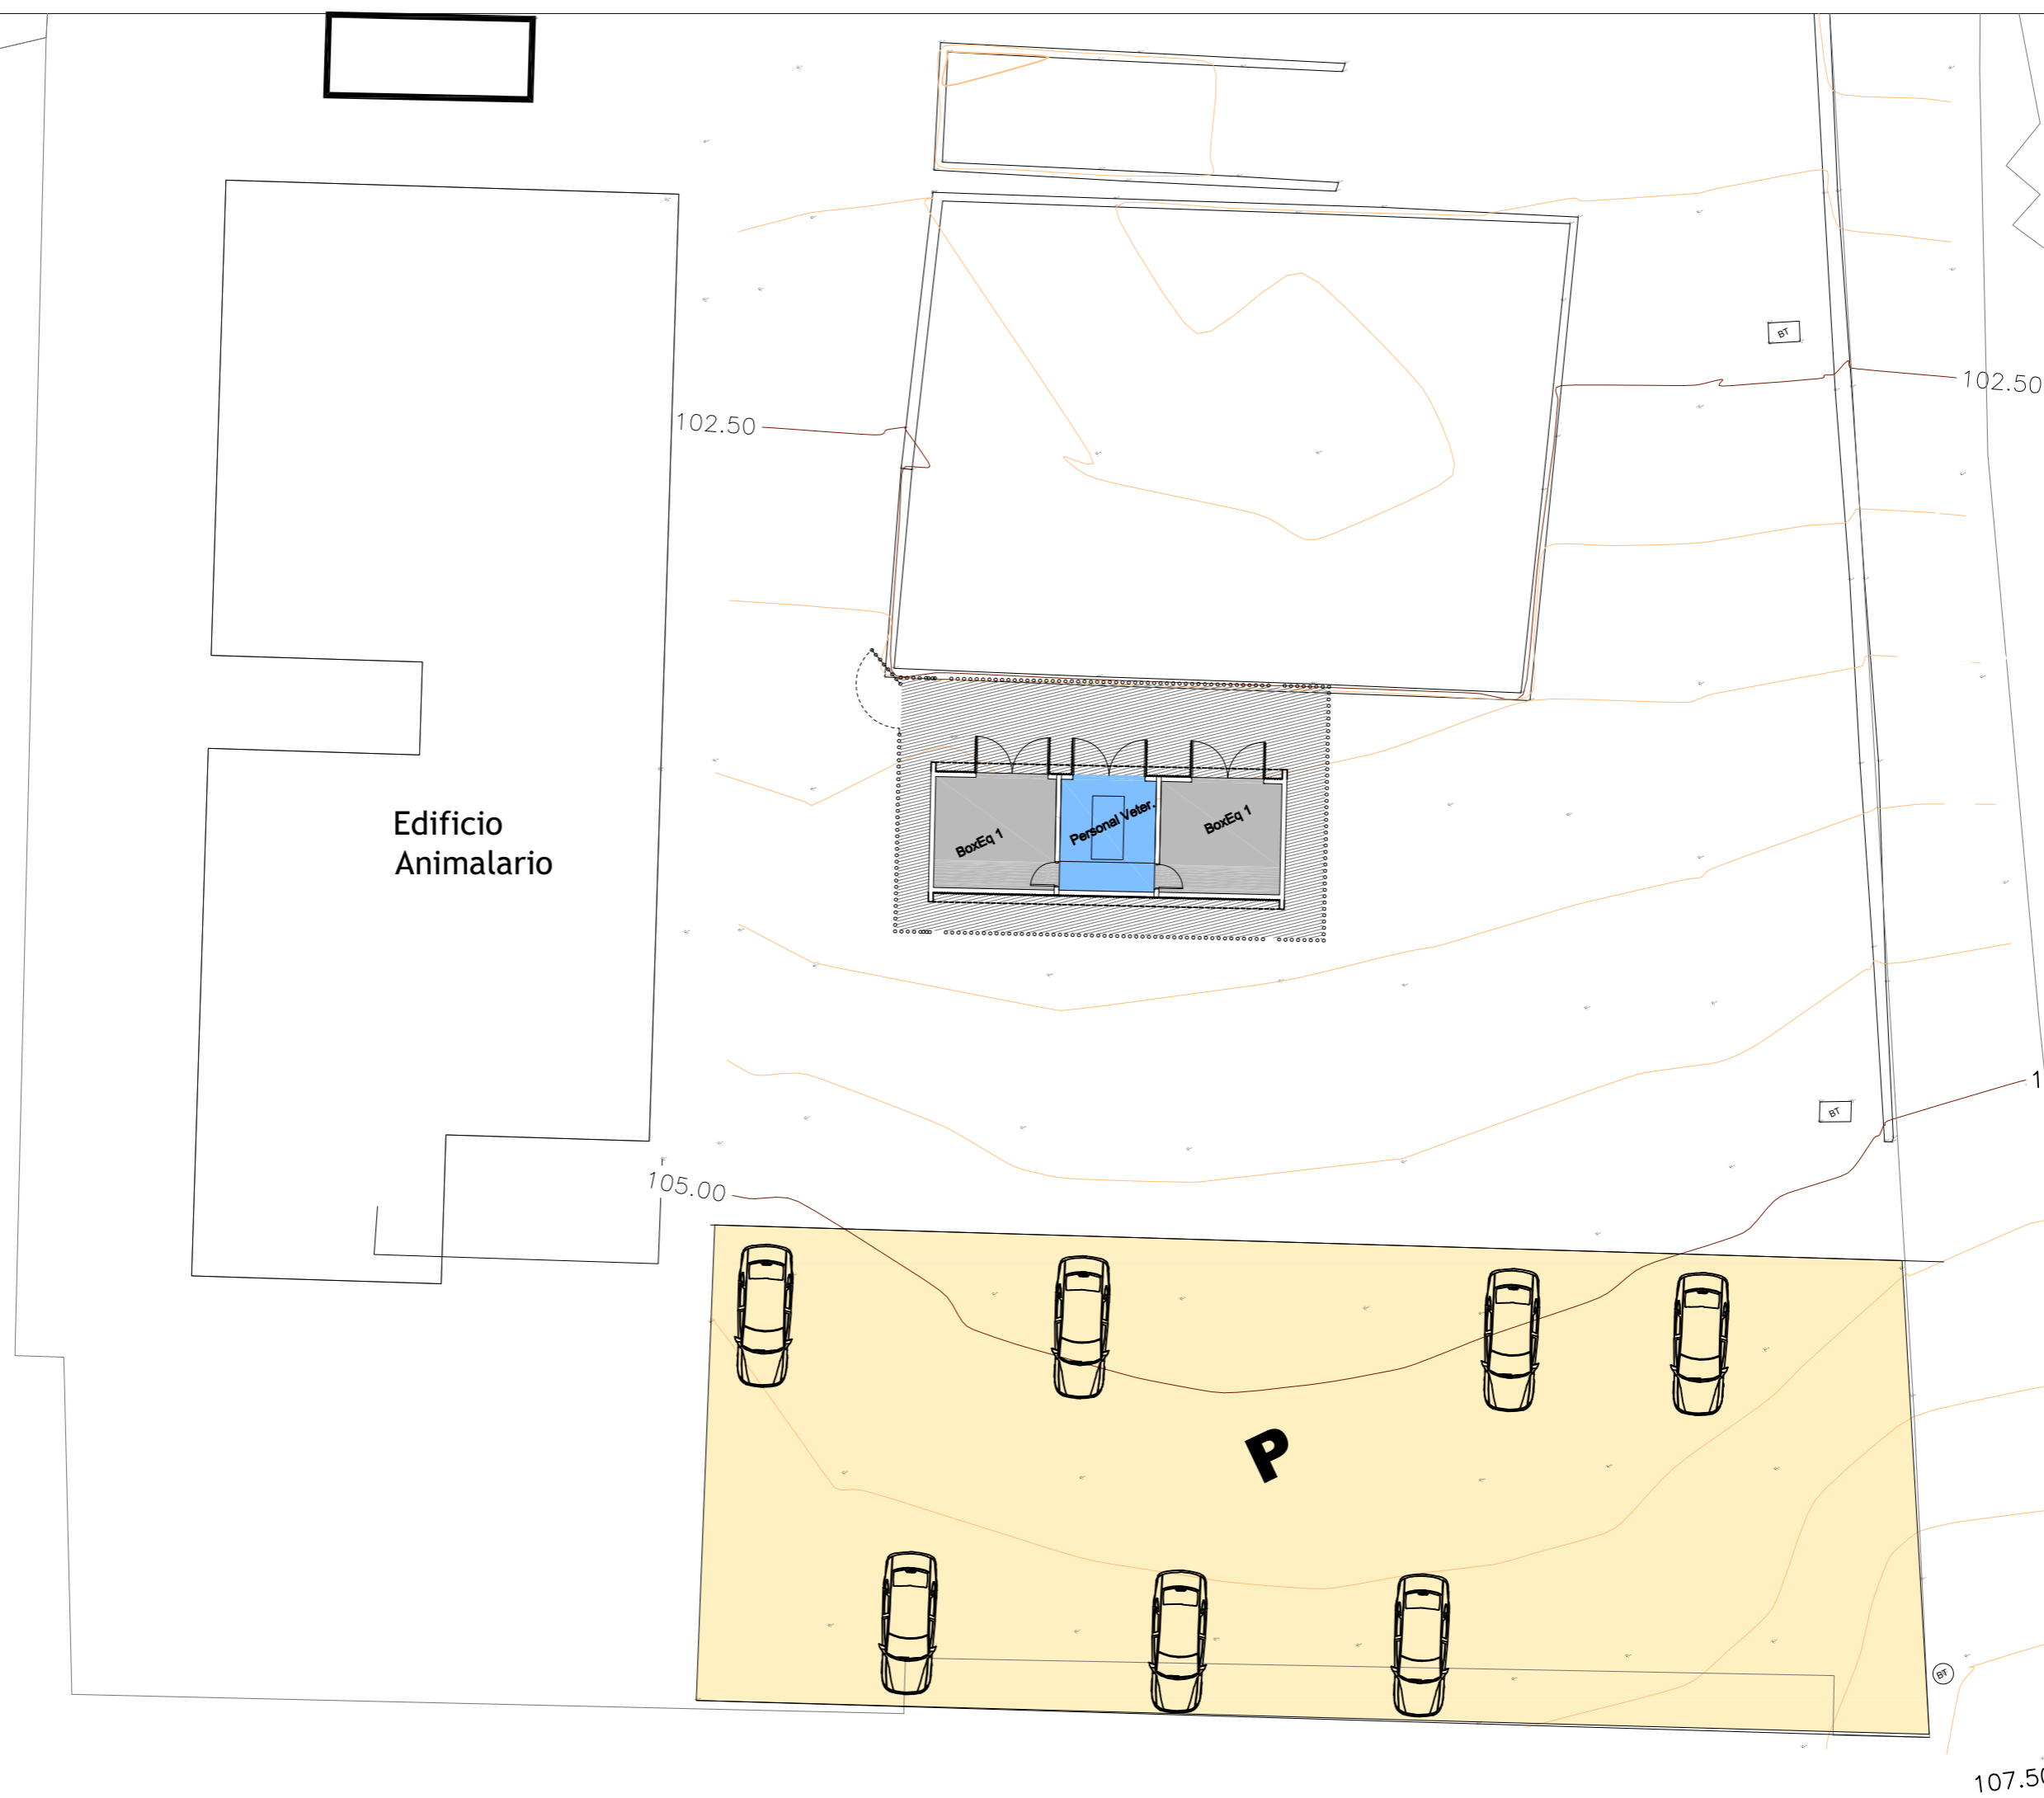

Edificio  
Animalario

BoxEq 1  
Personal Veter.  
BoxEq 1

P

102.50

102.50

105.00

105.00

107.50

107.50

**PROYECTO:**

Formación de boxes  
infecciosos

**DESCRIPCIÓN:**

**SITUACIÓN :**

HCV Montaña Cardones  
Arucas

**PROMOTOR :**

Universidad de Las  
Palmas de Gran Canaria

**FECHA :**

Febrero 2015

**PLANO:**

PLANTA Y ALZADOS  
ACOTADO


**ESCALA:**

A3 1:1.000



**PROYECTISTA:**

Jaime Rodríguez Gil  
Arquitecto col. 3112 COAGC

Alzado trasero


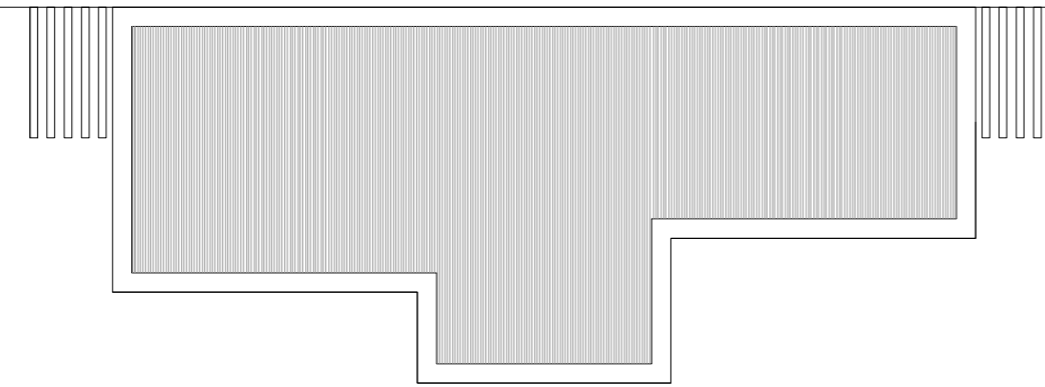


Alzado lateral izdo.

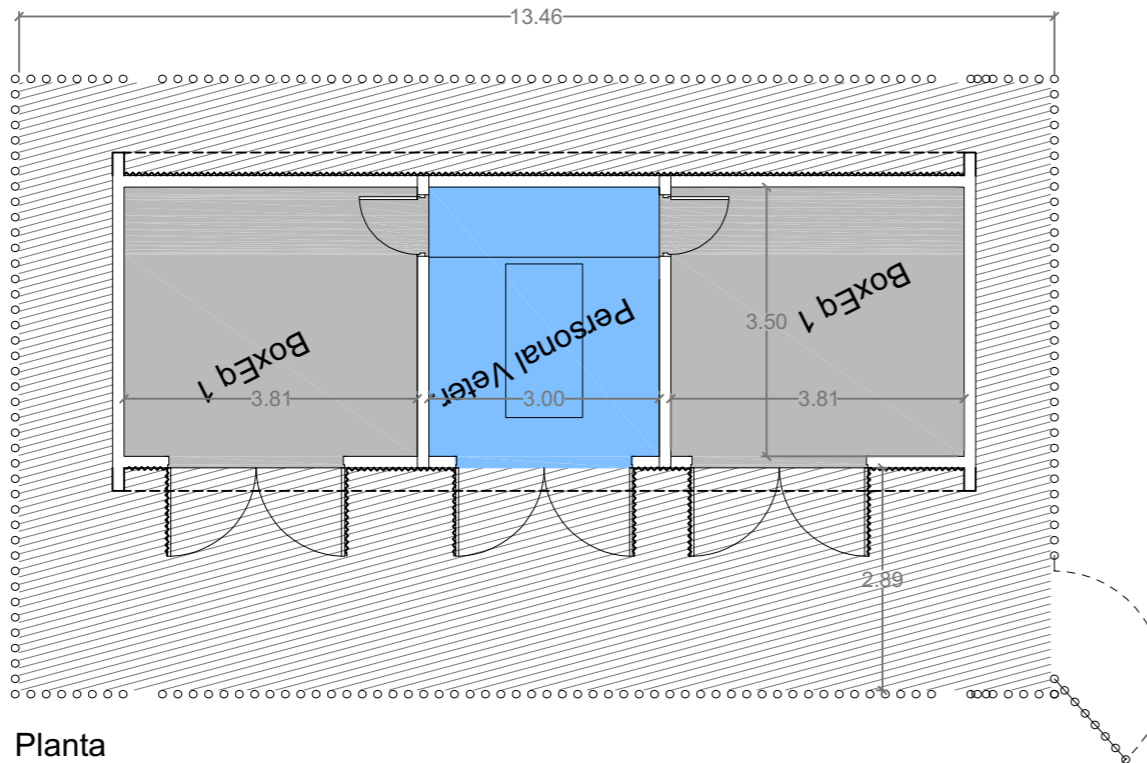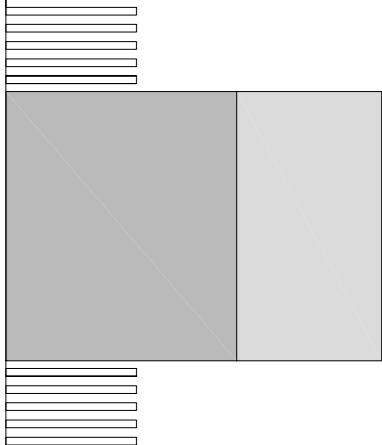

Planta

Alzado lateral dcho.

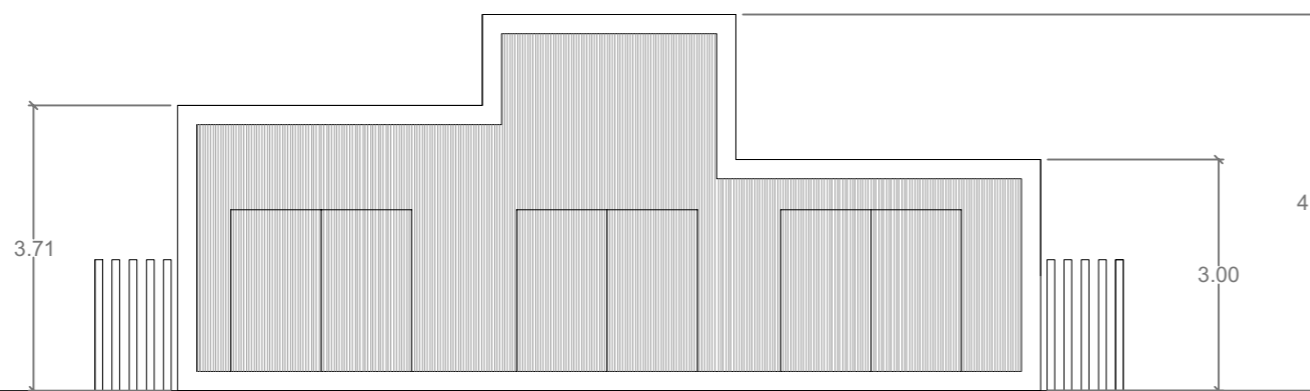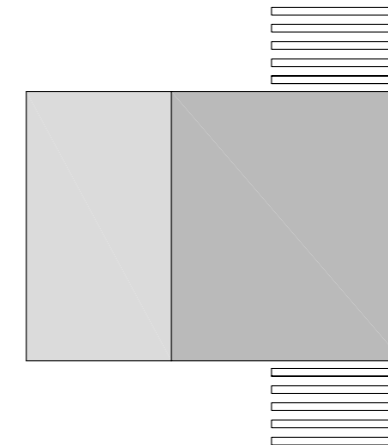

Alzado frontal

03

**PROYECTO:**

: cfa UVCB XYVcl Yg  
]bZVWcgg

**DESCRIPCIÓN:**

**SITUACIÓN :**  
< 7J 'AcbH; U7UXcbYg  
5fi Wg

**PROMOTOR :**  
I b]j YfgXKXY'@g  
DUa UgXY; fUb'7UbUf]U

**FECHA :**  
: YfYfc '88%




**PLANO:**

-BQF5@57-CB9G

**ESCALA:** A3 1:1.000

**PROYECTISTA:**

>Ua YFcXf]i Yn; ]  
5fei ]HVMc'W''' %&7C5; 7

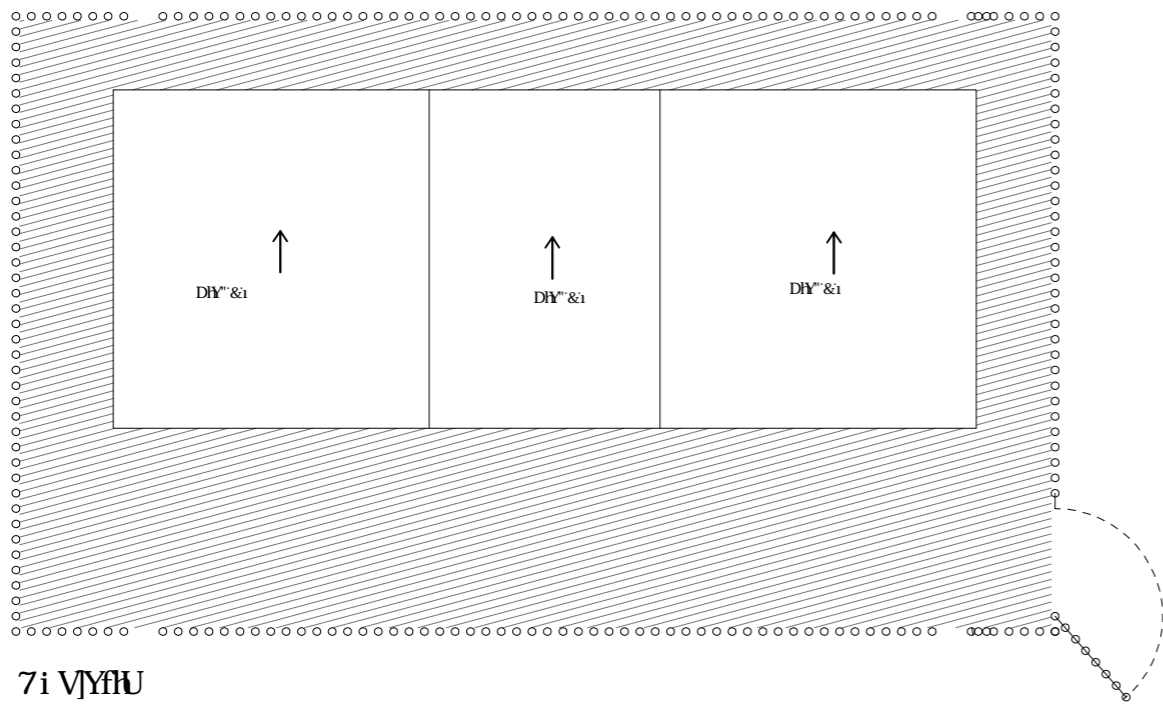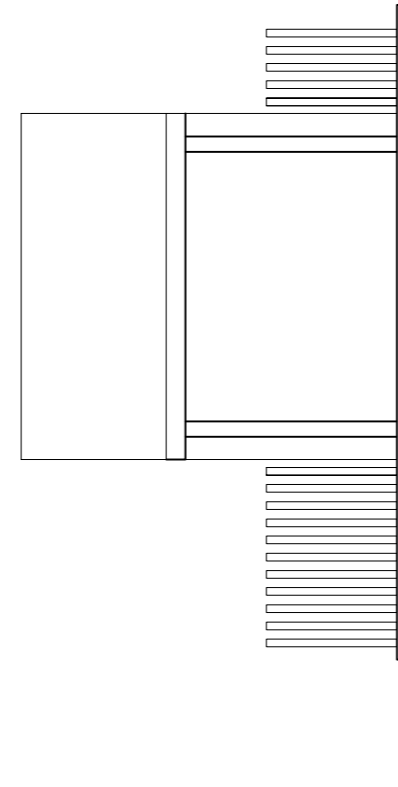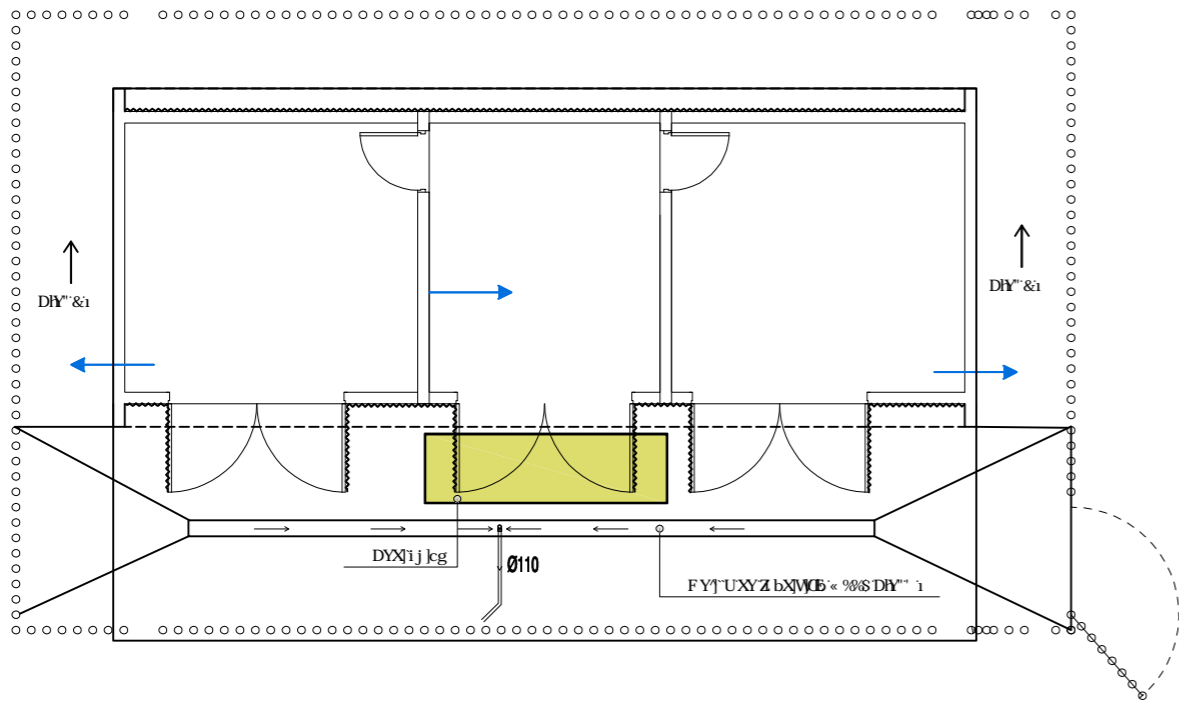

7i VYfU

**PROYECTO:**

5WbXjVcbUa jYbrc XY  
YgdUMjcgdUFUY' < 7J

**DESCRIPCIÓN:**

**SITUACIÓN :**  
< 7J AcbHj U'7UFXcbYg  
5fi Wjg

**PROMOTOR :**

I bjj YfgXUXXY' @jg  
DUa UgXY'; fUb' 7UbUFjU

**FECHA :**

: YVYfc' &S%)



**PLANO:**

GHI 57-èB

**ESCALA:** A3 1:1.000

**PROYECTISTA:**

>Uja YFcXFj i Yri; j'  
5fei jhMw: W'''' %&:7C5; 7

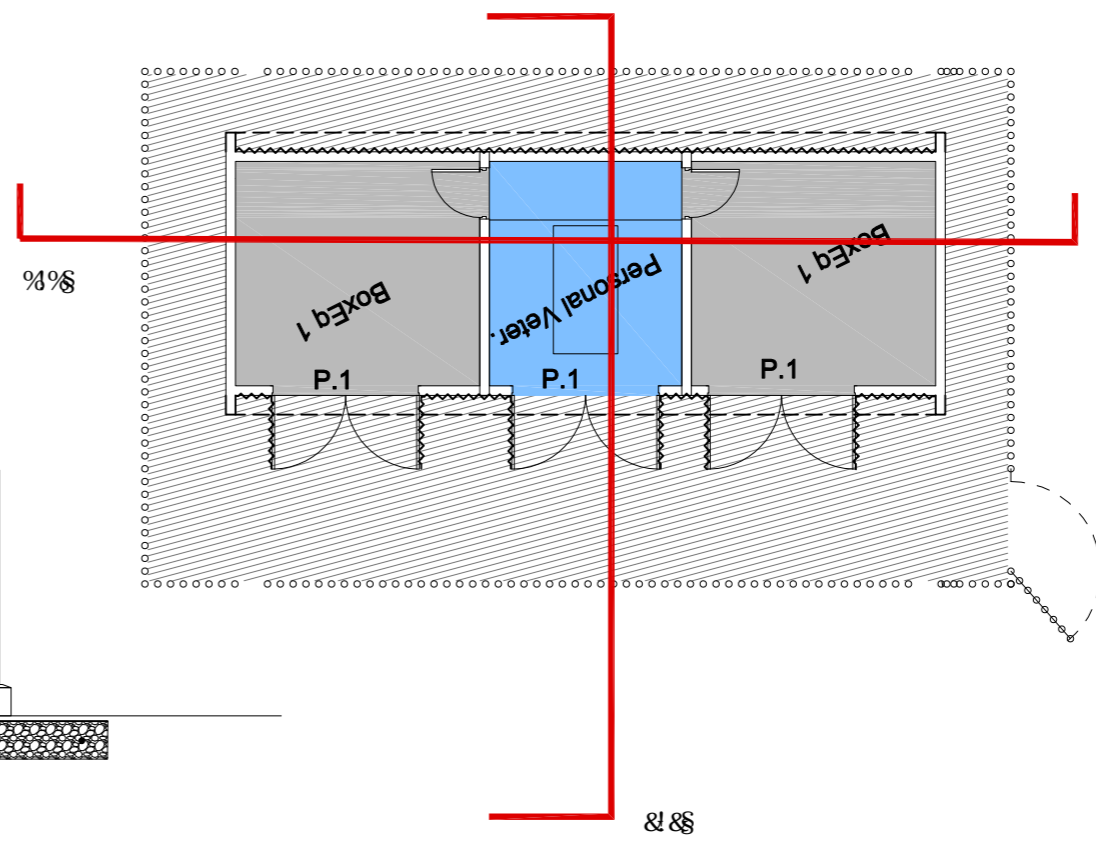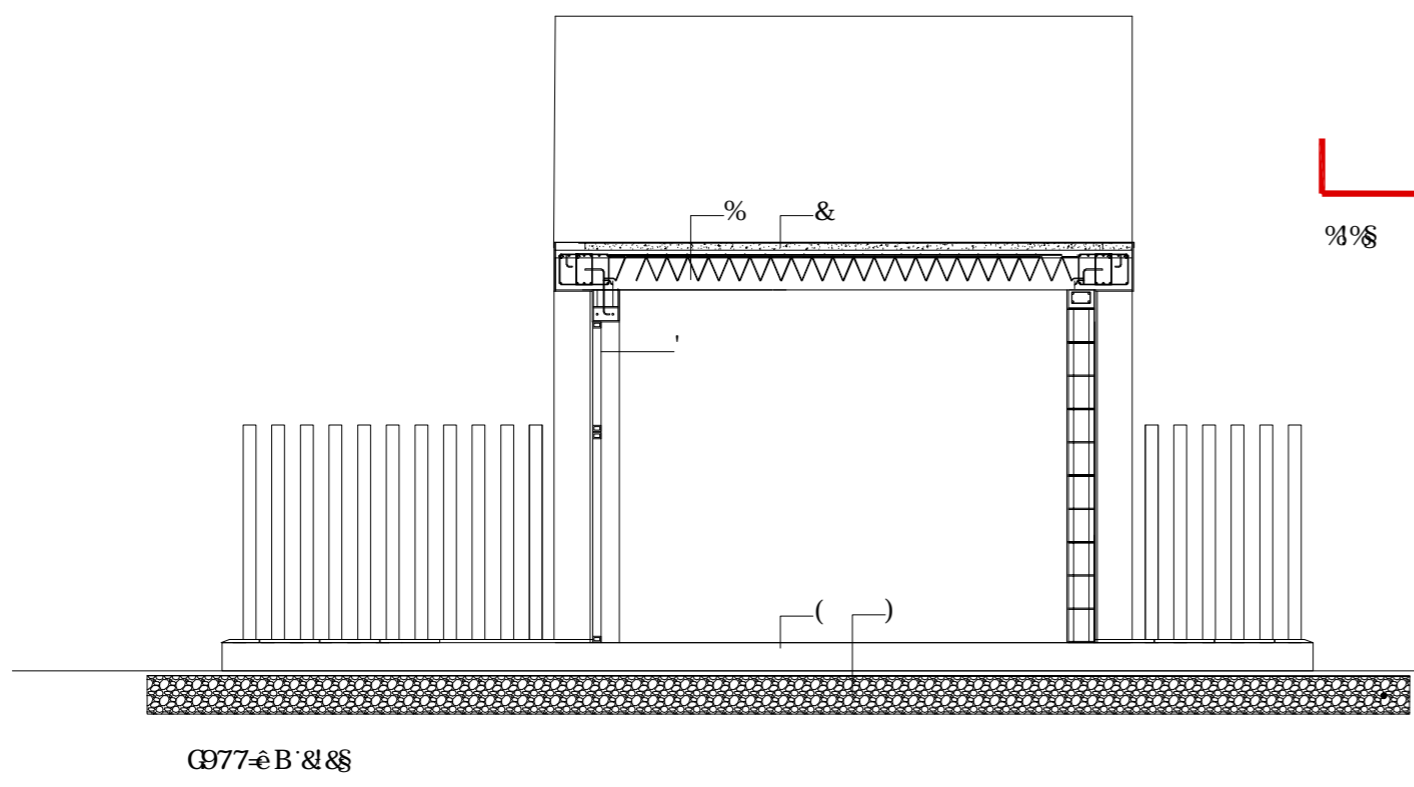


@9M9B85'89'A5H9F-5@9G

%DUFYX'XY'6<J'&S'W'XY'ZLWUXU

&DUbWUXY'dUbY''UbUXY'fcW' S'a a' fIGUbXk jWŁ

' DYfZ' A Ylz' jW' @X% SI &SSa a

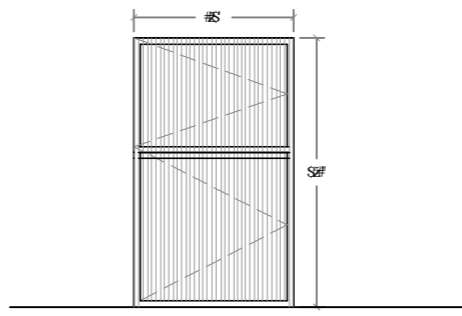

Nomenclatura	P.1	Abatible
Unidades	s	
Material	DI YfU'Wa di YgU'de'f WUNLN' eg [U] UbjL'Ncg'XY ) S) Sa a' a' Ig'WU'frc'cb' UDU [U] UbjL'Nj'ge'VY'di YgU'	
Situación	Puerta boxes	

